


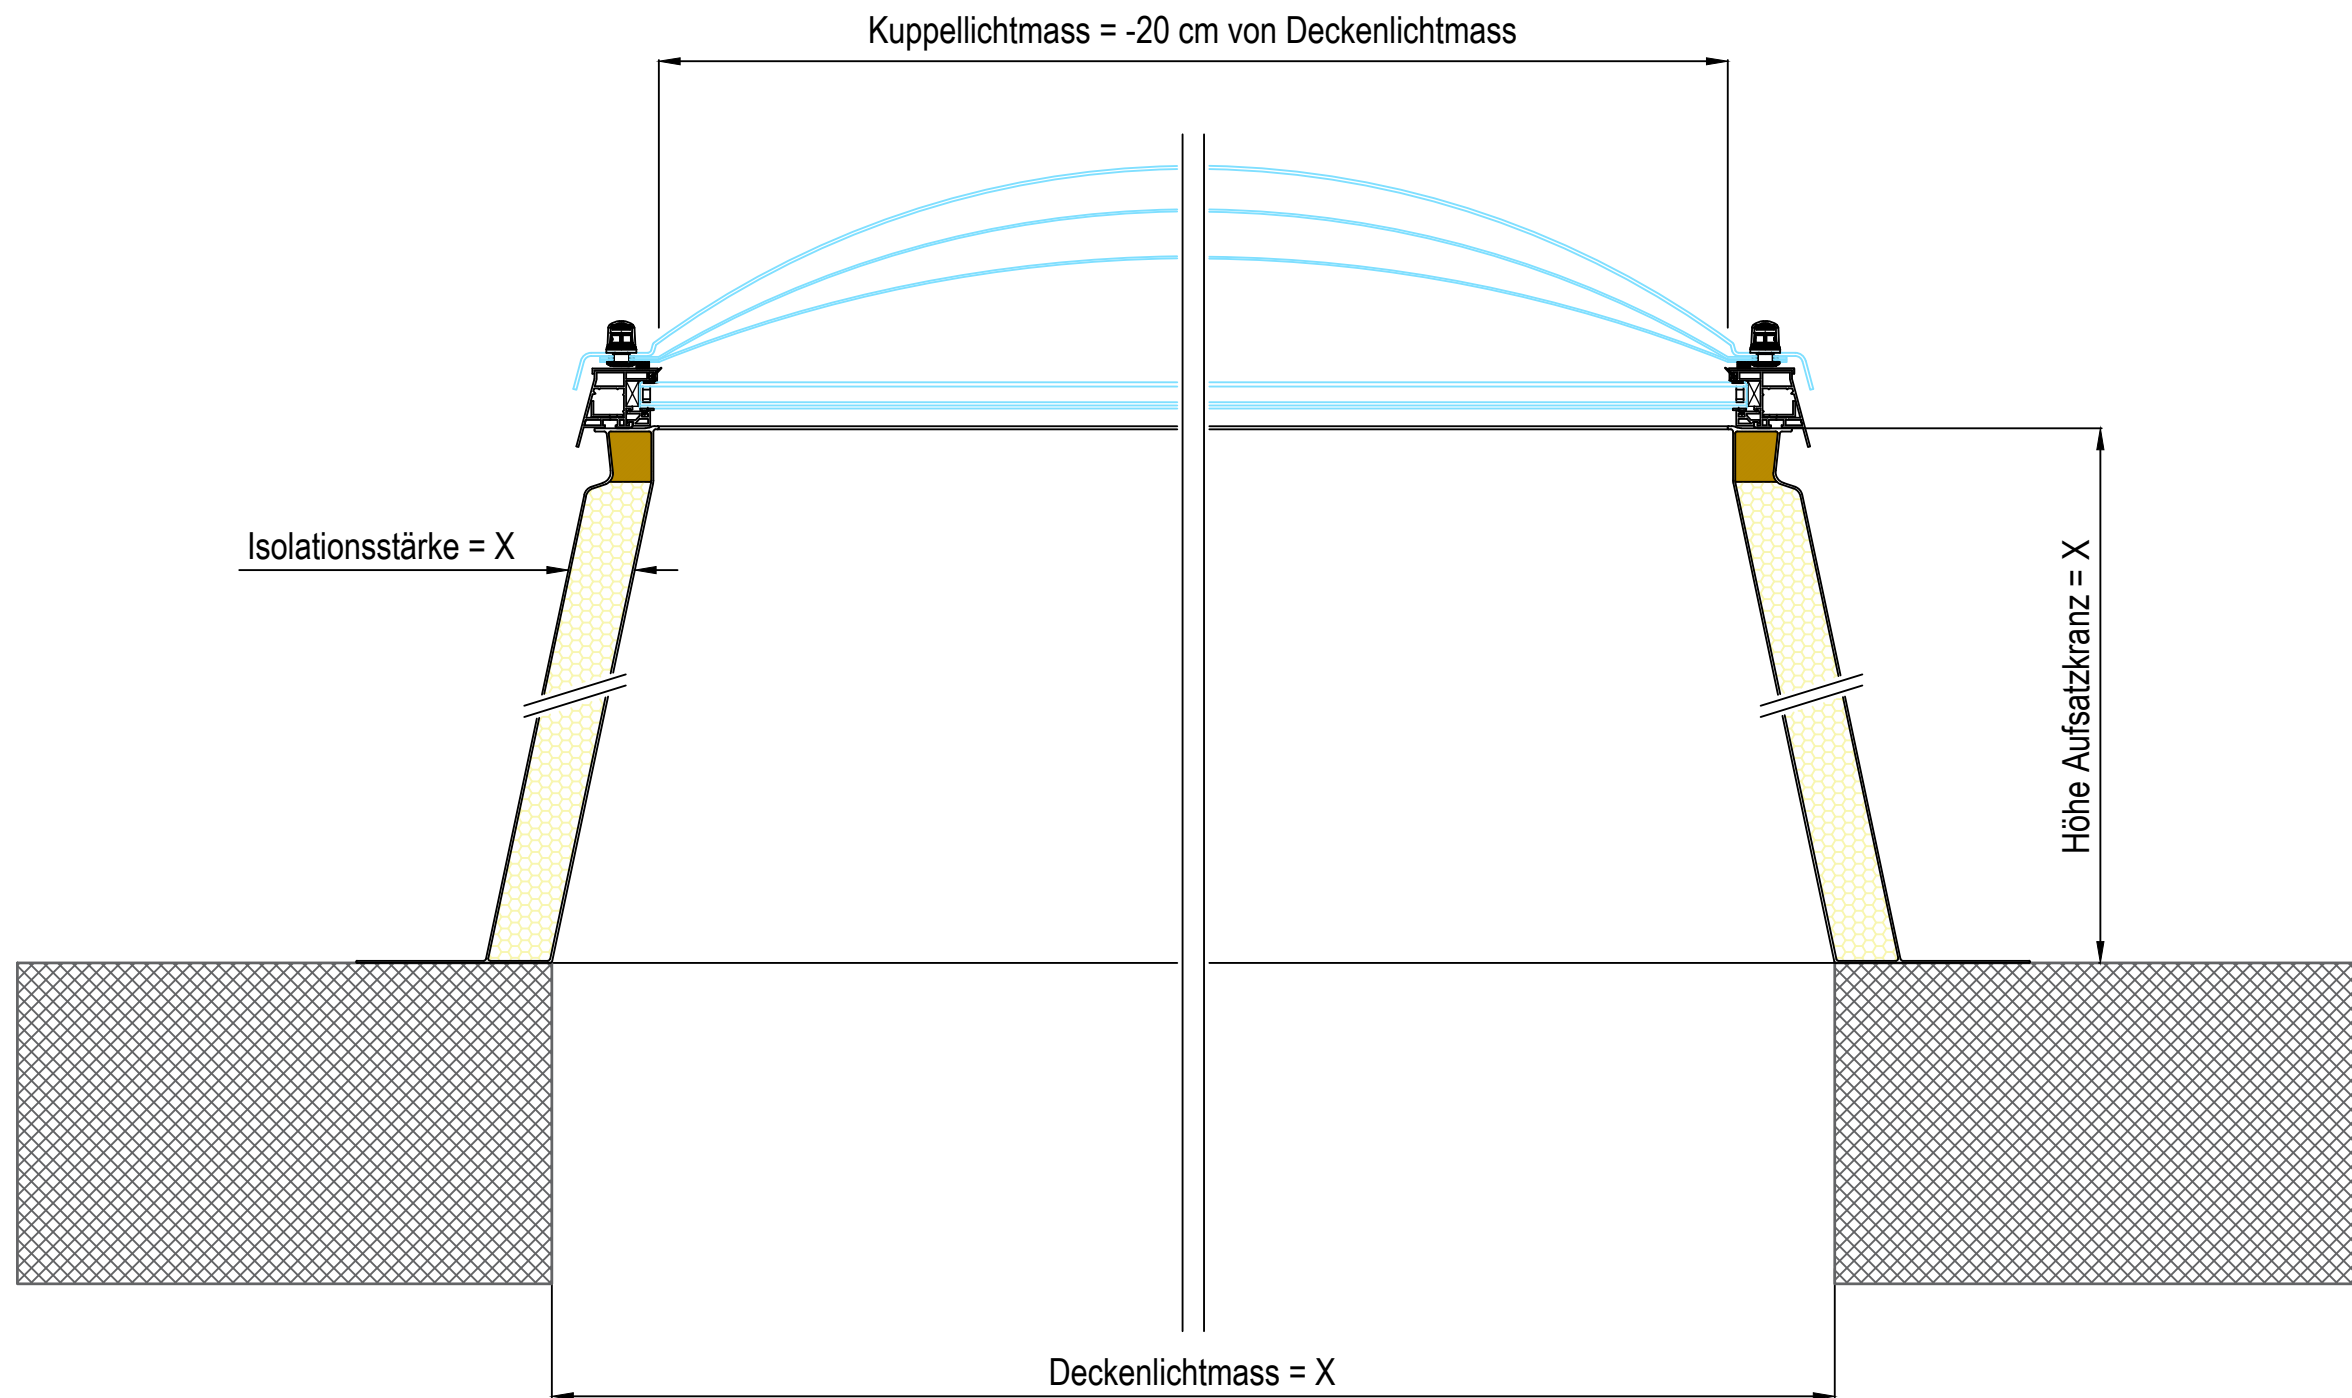





Deckenlichtmass:	-
Kuppellichtmass:	-
Typ Aufsatzkranz:	Senkrecht, Höhe ____ / Isolationsstärke ____
Verglasung:	Concept-Glas, Lichtkuppel 3-schalig
Glaswerte:	VSG 2-Fachverglasung / U _g = 0,69 W/m ² K
Motorisierung:	Ohne

Tageslichttechniken Bewilux Rodach AG			Gezeichnet	MS	07.08.2017	Seite 1
Bösch 81 6331 Hünenberg www.bewilux.ch www.rodach.ch		BEWILUX	Auftrag: Projekt Nr. xxxx			
Maßeinheit: mm	Maßstab: -	Material: -				
		Beschreibung: Musterzeichnung: Lichtkuppel+Concept-Glas starr	Zeichnung Nr. AK.s_concept.st_LK.3s			
<small>Konstruktionsänderung vorbehalten</small>						



Deckenlichtmass:	-
Kuppellichtmass:	-
Typ Aufsatzkranz:	Konisch, Höhe ____ / Isolationsstärke ____
Verglasung:	Concept-Glas, Lichtkuppel 3-schalig
Glaswerte:	VSG 2-Fachverglasung / U _g = 0,69 W/m ² K
Motorisierung:	Ohne

Tageslichttechniken Bewilux Rodach AG			Gezeichnet	MS	07.08.2017	Seite 2
Bösch 81 6331 Hünenberg www.bewilux.ch www.rodach.ch		BEWILUX	Auftrag: Projekt Nr. xxxx			
Maßeinheit: mm	Maßstab: -	Material: -				
		Beschreibung: Musterzeichnung: Lichtkuppel+Concept-Glas starr	Zeichnung Nr. AK.s_concept.st_LK.3s			
<small>Konstruktionsänderung vorbehalten</small>						